


A B C D E F G H I J K L M N O P Q R S T

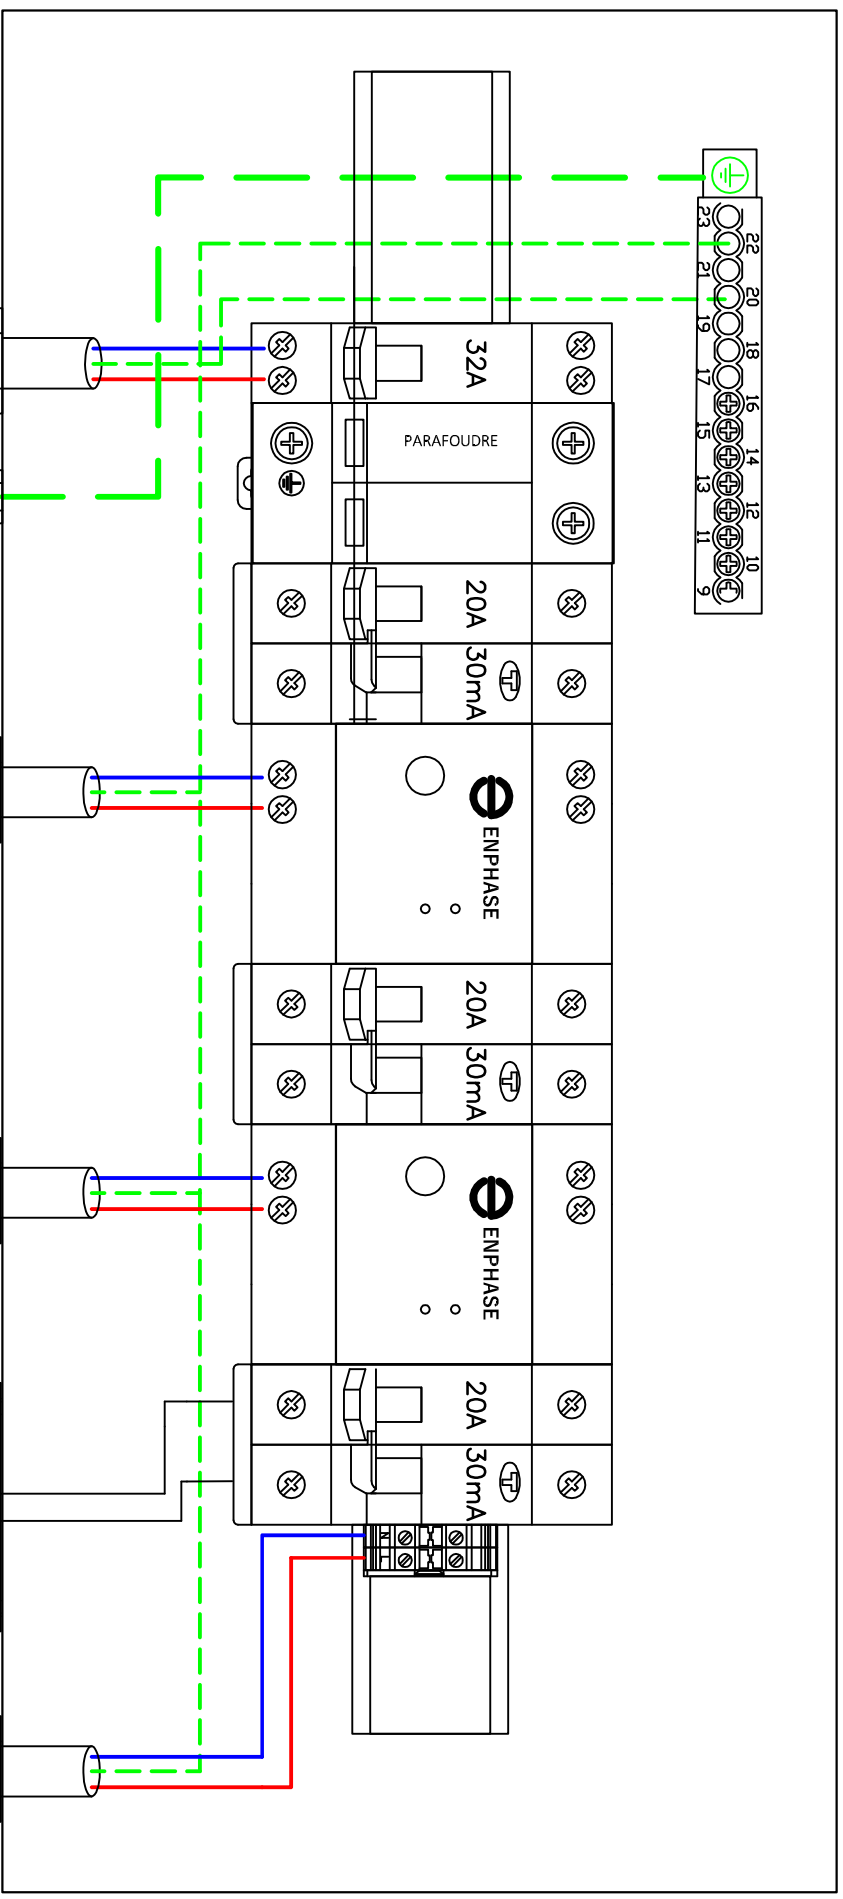

Départ
Vers
Tableau
Electrique

Sortie Terre 6mm²
Vers toiture

Arrivée
Depuis
Onduleur

Arrivée
Depuis
Onduleur

Prise
CPL

Arrivée
ENVOY



Dessiné par SM
Vérifié par SM
Approuvé par SM
Date 12/03/2021
Fichier CP6000ENAC
123ELEC
1 rue Rémi Moïse
ZAC Montrambert-Pigeot
42150 La Ricamarie

COFFRET DE PROTECTION AC - 6kW - ENPHASE

Ce plan est la propriété exclusive de la société Phase Neutre, il ne peut être reproduit, ni communiqué à des tiers sans autorisations écrites.

1 / 1